


XÃ PHONG NÃM  
MÃNH CHÍNH LÝ THỦA ĐẤT

THỦA ĐẤT SỐ: 79, TỜ BẢN ĐỒ SỐ: 19 (212 452-5-(B))

Người sử dụng đất: bà Đào Thị Hoàng Liên

TỈNH BÌNH THUẬN - TP. PHAN THIẾT

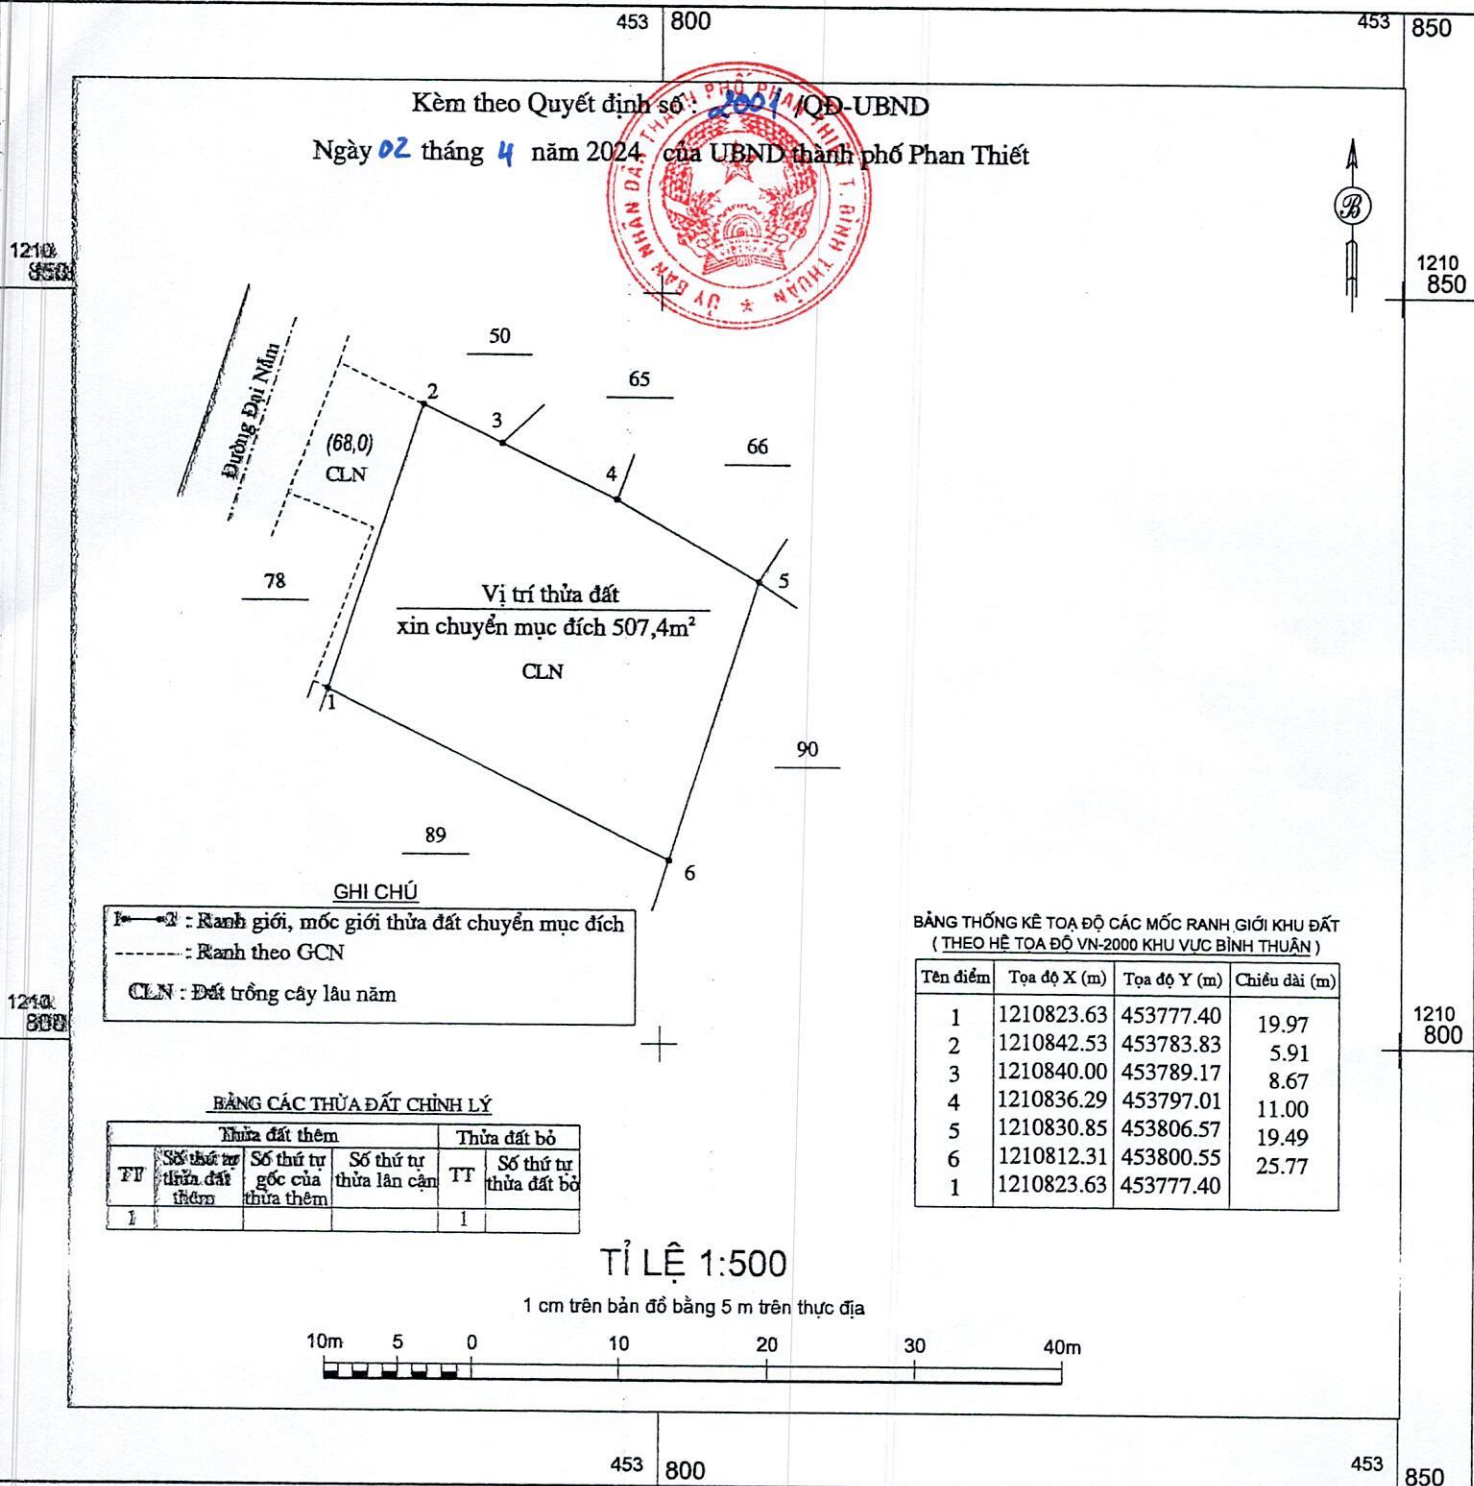

Ngày 04 tháng 3 năm 2024  
Người chính lý

Lê Văn Luyến

Ngày 05 tháng 3 năm 2024  
Người kiểm tra

Hồ Thiện Hoàn

Duyệt, ngày 15 tháng 3 năm 2024  
CHI NHÁNH VĂN PHÒNG ĐKĐĐ PHAN THIẾT

KT. GIÁM ĐỐC  
PHÓ GIÁM ĐỐC



Nguyễn Tấn Thanh