


PHƯỜNG PHÚ HẢI  
MẢNH CHÍNH LÝ THỪA ĐẤT

THỪA ĐẤT SỐ: 865, TỜ BẢN ĐỒ SỐ: 8 (212 461-7)

Người sử dụng đất: Ông Nguyễn Trí Dũng

TỈNH BÌNH THUẬN - TP. PHAN THIẾT

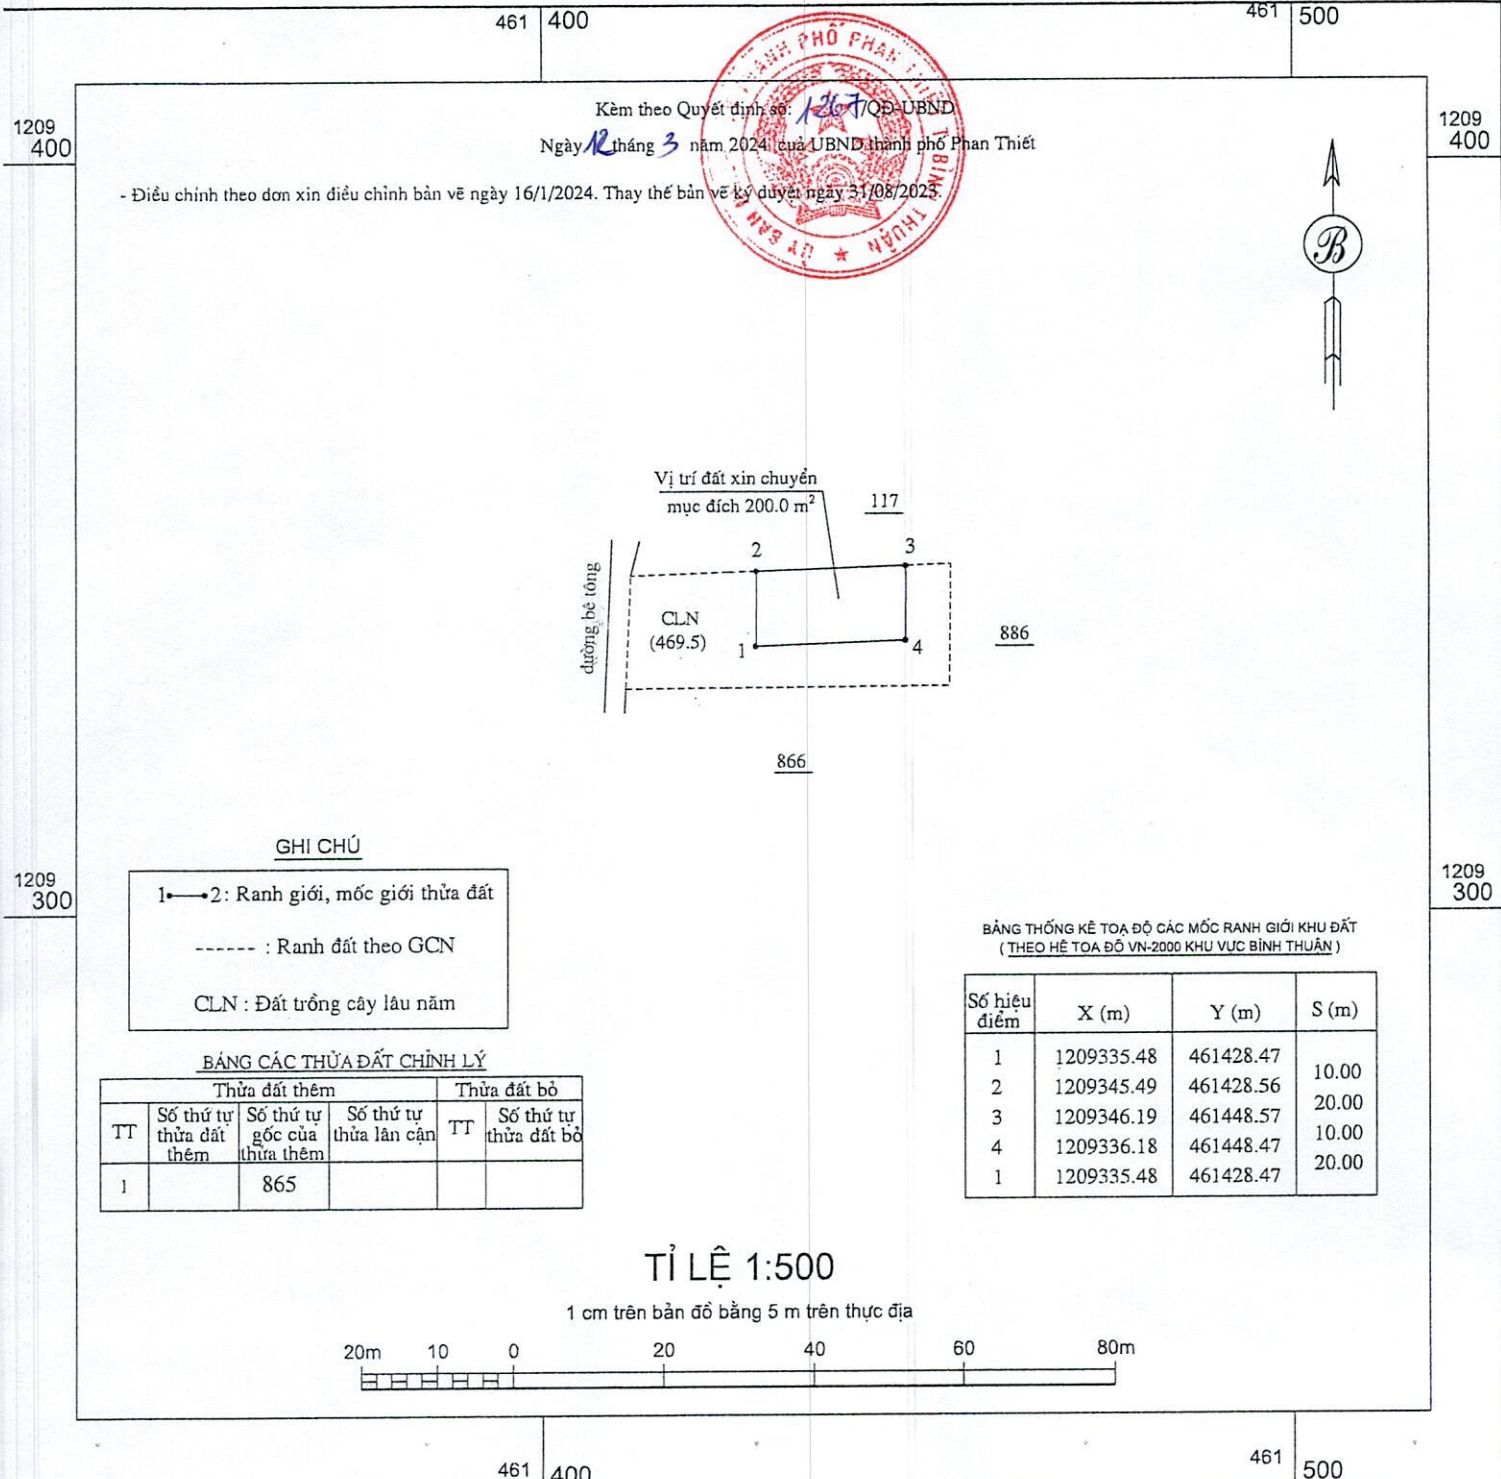

GHI CHÚ

1—→2: Ranh giới, mốc giới thửa đất

-----: Ranh đất theo GCN

CLN: Đất trồng cây lâu năm

BẢNG CÁC THỪA ĐẤT CHỈNH LÝ


Thừa đất thêm				Thừa đất bỏ	
TT	Số thứ tự thửa đất thêm	Số thứ tự góc của thửa thêm	Số thứ tự thửa lân cận	TT	Số thứ tự thửa đất bỏ
1		865			

BẢNG THỐNG KÊ TOA ĐỘ CÁC MỐC RANH GIỚI KHU ĐẤT  
(THEO HỆ TOA ĐỘ VN-2000 KHU VỰC BÌNH THUẬN)

Số hiệu điểm	X (m)	Y (m)	S (m)
1	1209335.48	461428.47	
2	1209345.49	461428.56	10.00
3	1209346.19	461448.57	20.00
4	1209336.18	461448.47	10.00
1	1209335.48	461428.47	20.00

TỈ LỆ 1:500

1 cm trên bản đồ bằng 5 m trên thực địa

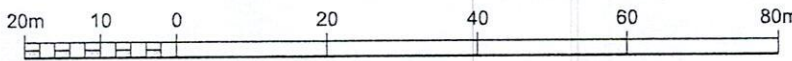

Ngày 12 tháng 1 năm 2024

Người chỉnh lý

Ngô Xuân Huy

Ngày 29 tháng 01 năm 2024

Người kiểm tra

Nguyễn Thanh Vi

Duyệt ngày 30 tháng 01 năm 2024

CHI NHÁNH VĂN PHÒNG ĐKĐĐ PHAN THIẾT  
KT. Giám đốc  
Phó Giám đốc



Nguyễn Tân Thanh