


PHƯỜNG PHÚ HẢI
MẢNH CHÍNH LÝ THỪA ĐẤT

THỪA ĐẤT SỐ: 190, TỜ BẢN ĐỒ SỐ: 11 (212 461-9)

Người sử dụng đất: Ông Nguyễn Đình Lập

TỈNH BÌNH THUẬN - TP. PHAN THIẾT

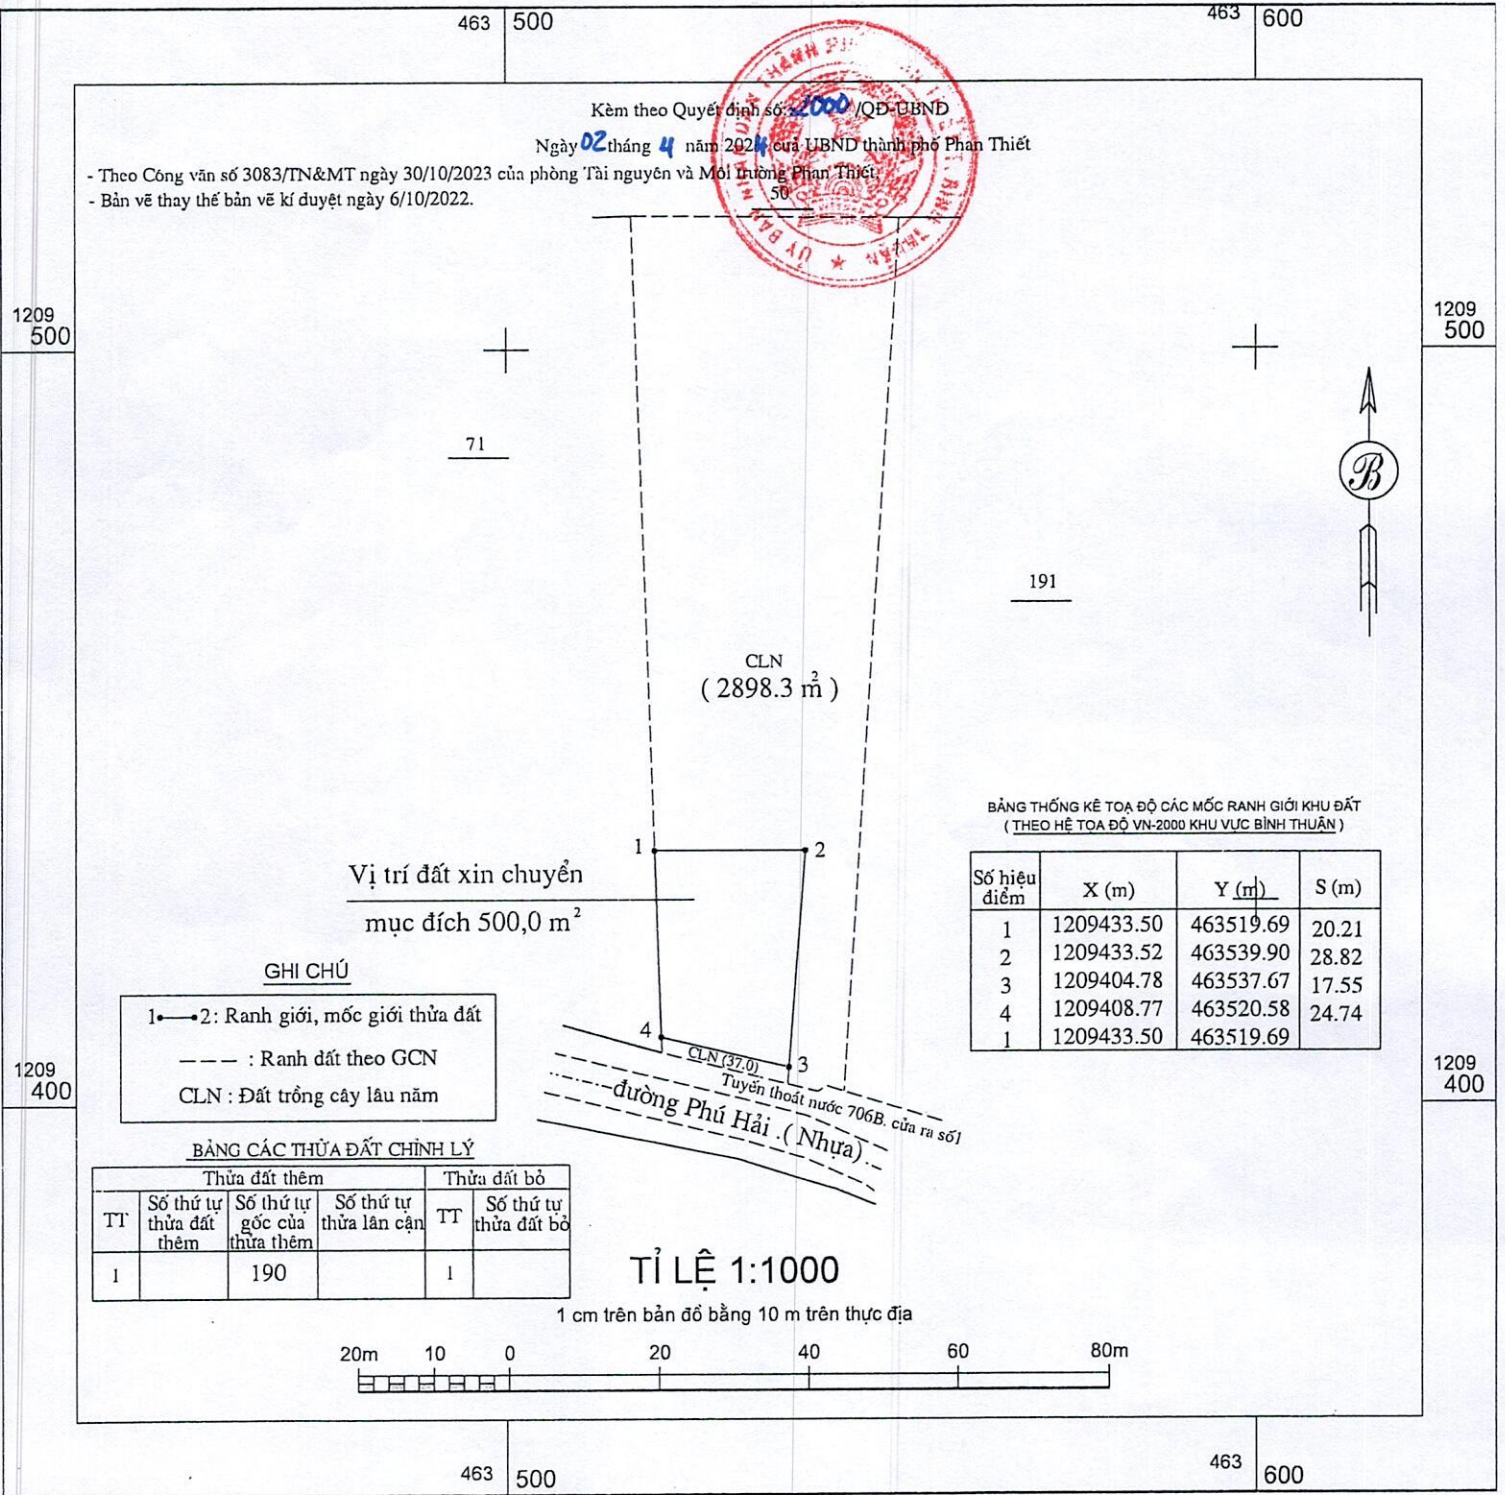

Ngày 29 tháng 11 năm 2023
Người chính lý

Ngày 29 tháng 11 năm 2023
Người kiểm tra

Duyệt ngày 30 tháng 11 năm 2023
CHI NHÁNH VĂN PHÒNG ĐKĐĐ PHAN THIẾT
KT. Giám đốc
Phó Giám đốc

Ngô Xuân Huy

Nguyễn Thanh Vi

Nguyễn Tấn Thanh