

PHƯỜNG XUÂN AN
MÃNH CHÍNH LÝ THỬA ĐẤT

THỬA ĐẤT SỐ: 244, TỜ BẢN ĐỒ SỐ: 26 (212455-5-(4))

Người sử dụng đất: ông Nguyễn Ngọc Điền


(Ban hành kèm theo quyết định số 1332/QĐ-UBND ngày 15/3/2024 của UBND thành phố Phan Thiết)

TỈNH BÌNH THUẬN - TP. PHAN THIẾT



456 750 456 800

* Bản vẽ được lập theo Giấy đề nghị đo đạc thửa đất của ông Nguyễn Ngọc Điền nộp ngày 30/1/2024.

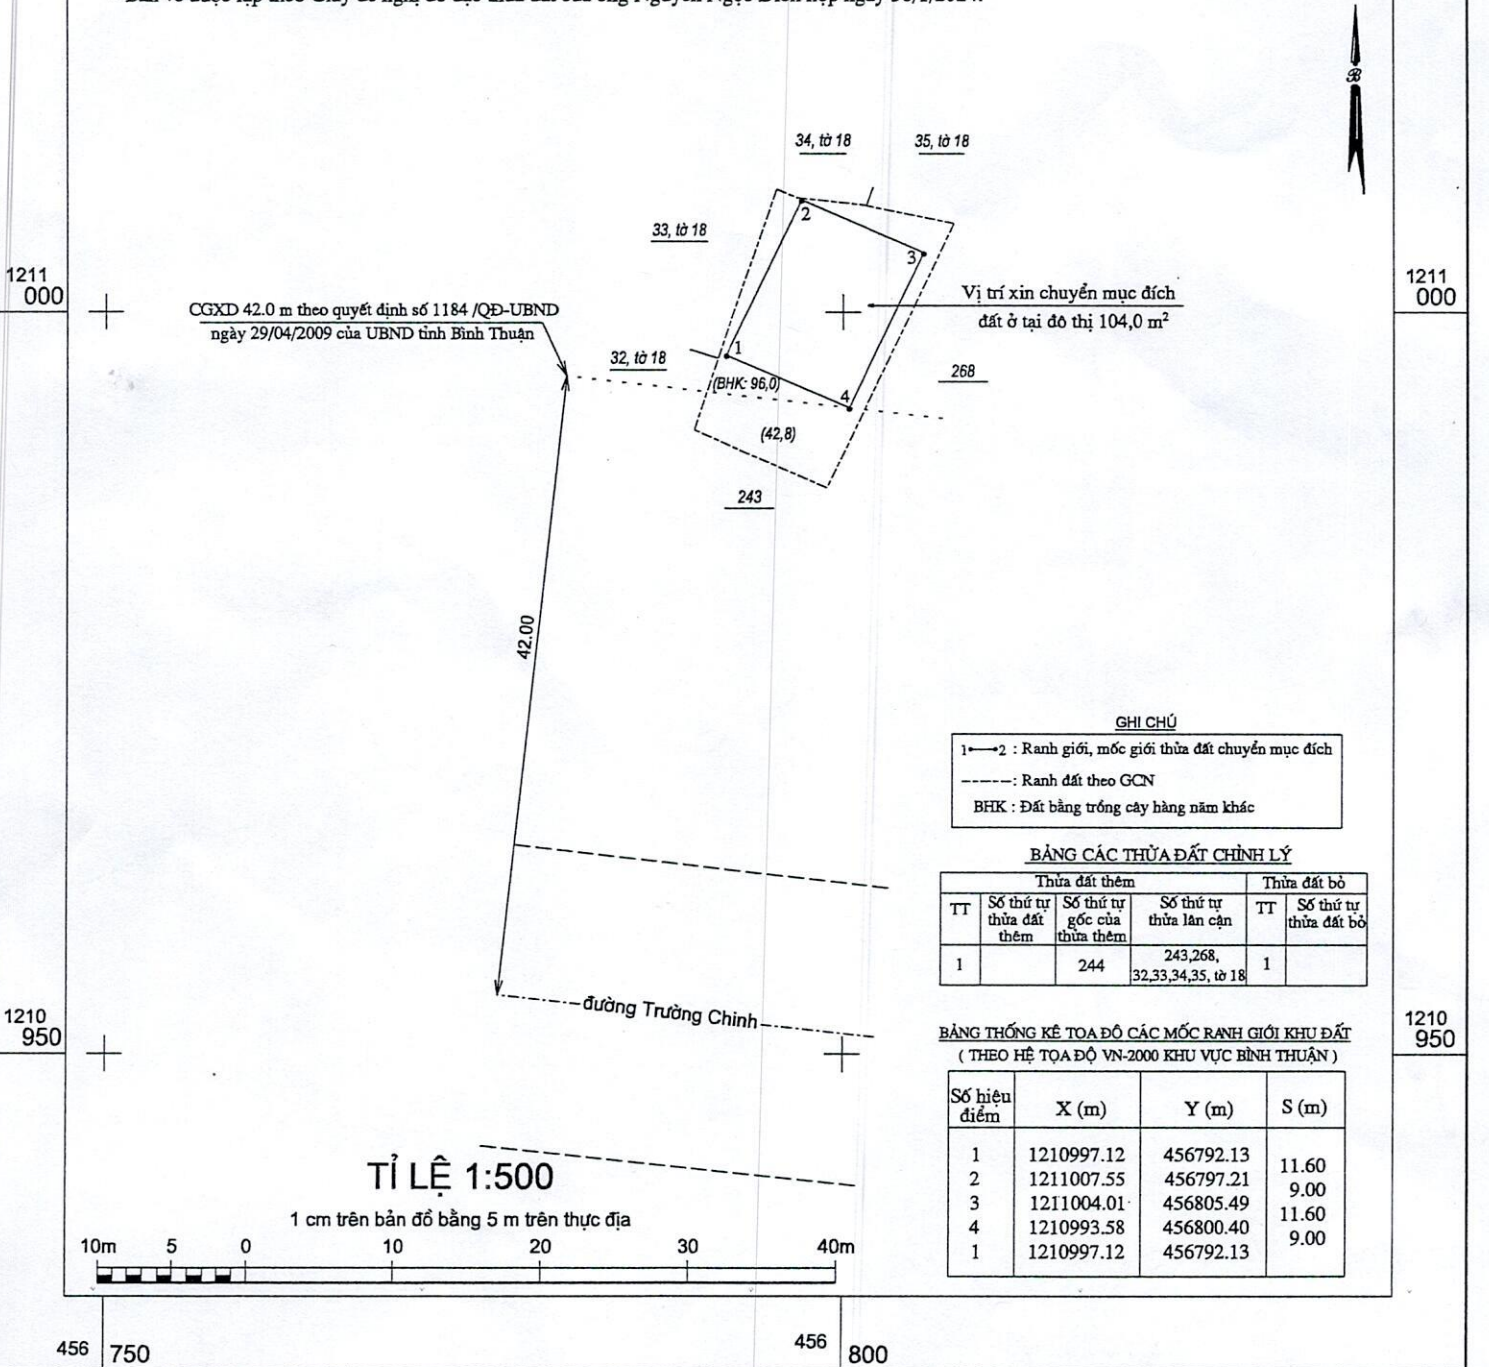

CGXD 42.0 m theo quyết định số 1184/QĐ-UBND ngày 29/04/2009 của UBND tỉnh Bình Thuận

Vị trí xin chuyển mục đích đất ở tại đô thị 104,0 m²

GHI CHÚ

- 1→2 : Ranh giới, mốc giới thửa đất chuyển mục đích
- : Ranh đất theo GCN
- BHK : Đất bằng trồng cây hàng năm khác

BẢNG CÁC THỬA ĐẤT CHÍNH LÝ


| Thửa đất thêm | | | Thửa đất bỏ | | |
|---------------|-------------------------|-----------------------------|---------------------------------|----|-----------------------|
| TT | Số thứ tự thửa đất thêm | Số thứ tự gốc của thửa thêm | Số thứ tự thửa lân cận | TT | Số thứ tự thửa đất bỏ |
| 1 | | 244 | 243, 268, 32, 33, 34, 35, tờ 18 | 1 | |

BẢNG THỐNG KÊ TỌA ĐỘ CÁC MỐC RANH GIỚI KHU ĐẤT (THEO HỆ TỌA ĐỘ VN-2000 KHU VỰC BÌNH THUẬN)

| Số hiệu điểm | X (m) | Y (m) | S (m) |
|--------------|------------|-----------|-------|
| 1 | 1210997.12 | 456792.13 | 11.60 |
| 2 | 1211007.55 | 456797.21 | 9.00 |
| 3 | 1211004.01 | 456805.49 | 11.60 |
| 4 | 1210993.58 | 456800.40 | 9.00 |
| 1 | 1210997.12 | 456792.13 | |

TỈ LỆ 1:500

1 cm trên bản đồ bằng 5 m trên thực địa

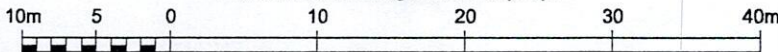

456 750 456 800

Ngày 03 tháng 2 năm 2024

Người chính lý

Ngày 03 tháng 02 năm 2024

Người kiểm tra

Duyệt ngày 06 tháng 02 năm 2024

CHI NHÁNH VĂN PHÒNG ĐKĐD PHAN THIẾT
KT. Giám đốc

Phó Giám đốc



Nguyễn Tấn Thanh

Nguyễn Văn Minh

Hồ Thiện Hoàn