


XÃ THIỆN NGHIỆP  
MẢNH CHÍNH LÝ THỬA ĐẤT

THỬA ĐẤT SỐ: 131, TỜ BẢN ĐỒ SỐ: 75 (215473-1)

Người sử dụng đất: bà Nguyễn Việt Anh

Kèm theo Quyết định số 1204/QĐ-UBND ngày 12 tháng 3 năm 2024 của UBND thành phố Phan Thiết  
TỈNH BÌNH THUẬN - TP. PHAN THIẾT

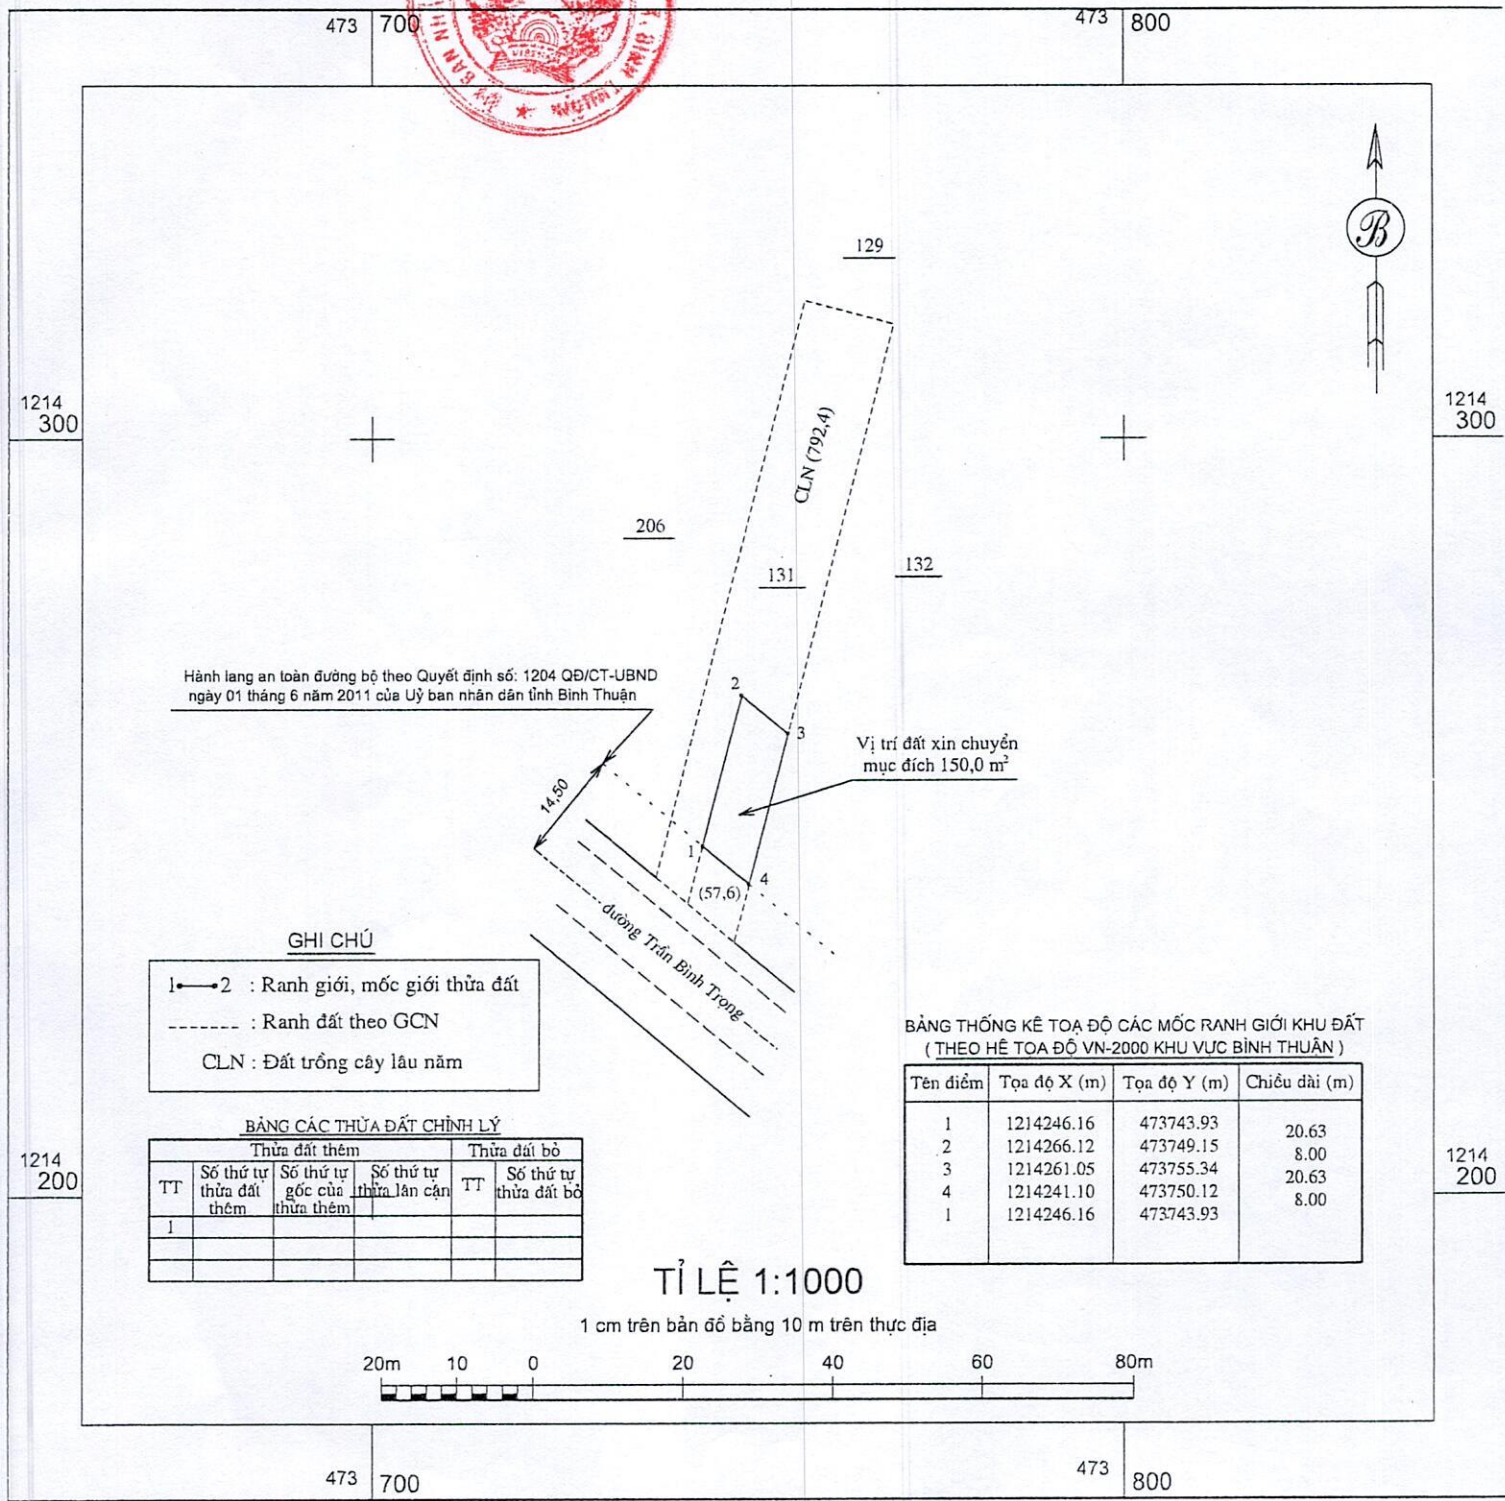

GHI CHÚ

- : Ranh giới, mốc giới thửa đất
- - - - - : Ranh đất theo GCN
- CLN : Đất trồng cây lâu năm

BẢNG CÁC THỬA ĐẤT CHÍNH LÝ


Thửa đất thêm				Thửa đất bỏ	
TT	Số thứ tự thửa đất thêm	Số thứ tự gốc của thửa thêm	Số thứ tự thửa lân cận	TT	Số thứ tự thửa đất bỏ
1					

BẢNG THỐNG KÊ TOA ĐỘ CÁC MỐC RANH GIỚI KHU ĐẤT ( THEO HỆ TOA ĐỘ VN-2000 KHU VỰC BÌNH THUẬN )

Tên điểm	Tọa độ X (m)	Tọa độ Y (m)	Chiều dài (m)
1	1214246.16	473743.93	20.63
2	1214266.12	473749.15	8.00
3	1214261.05	473755.34	20.63
4	1214241.10	473750.12	8.00
1	1214246.16	473743.93	

TỈ LỆ 1:1000

1 cm trên bản đồ bằng 10 m trên thực địa

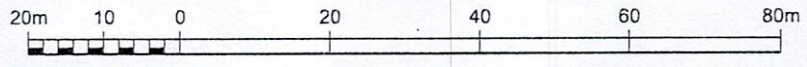

Ngày 27 tháng 9 năm 2023  
Người chính lý

Nguyễn Ngọc Quý

Ngày 27 tháng 9 năm 2023  
Người kiểm tra

Nguyễn Thanh Vi

Duyệt ngày 11 tháng 10 năm 2023  
CHI NHÁNH VĂN PHÒNG ĐKĐĐ PHAN THIẾT  
Phó giám đốc phụ trách



Phan Thành Luân