


XÃ THIÊN NGHIỆP
MÃNH CHÍNH LÝ THỬA ĐẤT

THỬA ĐẤT SỐ: 12 - TỜ BẢN ĐỒ SỐ: 98 (215467-9)

Người sử dụng đất: Ông Đặng Trần Hồng Hoàng

Kèm theo Quyết định số 2218/QĐ-UBND Ngày 12 tháng 4 năm 2024 của UBND thành phố Phan Thiết

TỈNH BÌNH THUẬN - TP. PHAN THIẾT

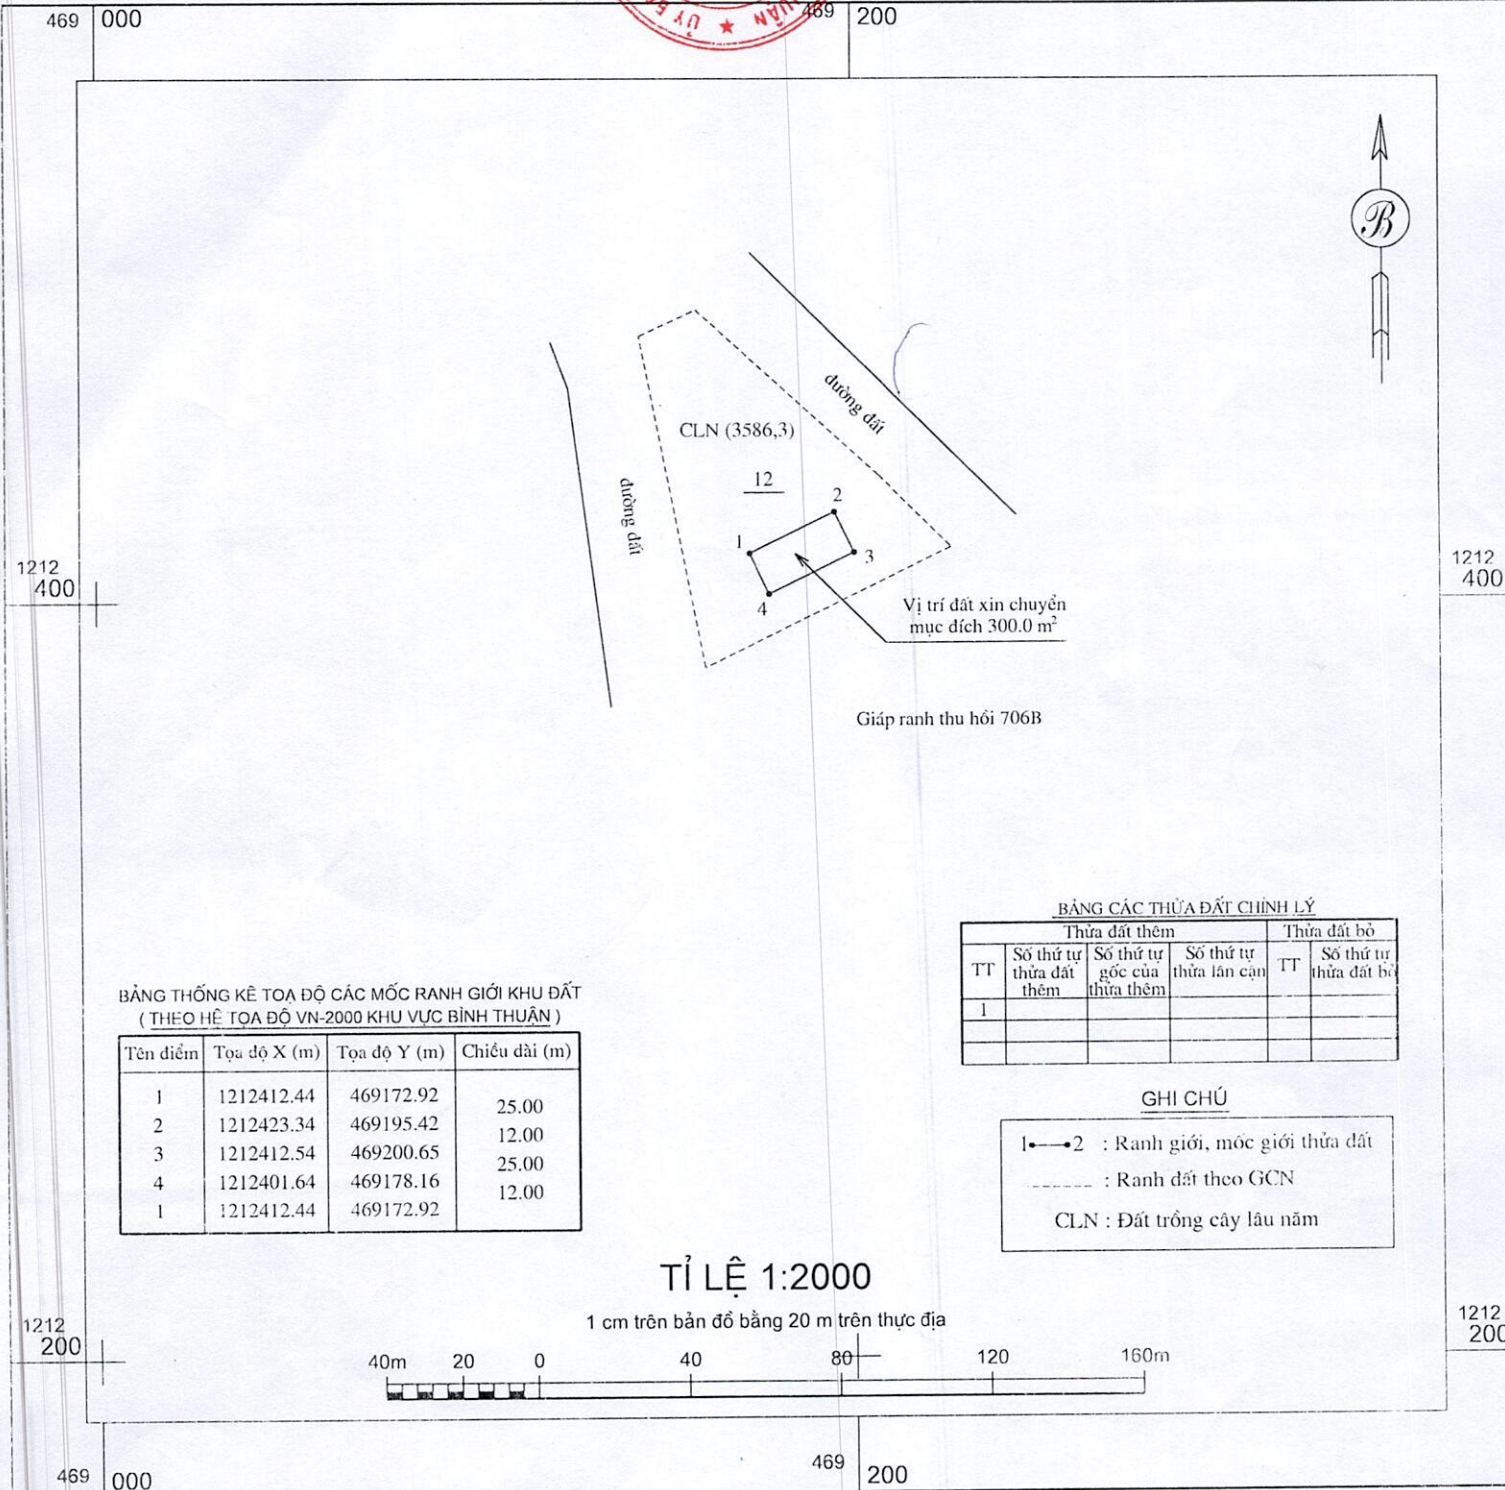

BẢNG THỐNG KÊ TOA ĐỘ CÁC MỐC RANH GIỚI KHU ĐẤT
(THEO HỆ TỌA ĐỘ VN-2000 KHU VỰC BÌNH THUẬN)

Tên điểm	Tọa độ X (m)	Tọa độ Y (m)	Chiều dài (m)
1	1212412.44	469172.92	25.00
2	1212423.34	469195.42	12.00
3	1212412.54	469200.65	25.00
4	1212401.64	469178.16	12.00
1	1212412.44	469172.92	

BẢNG CÁC THỬA ĐẤT CHÍNH LÝ


Thửa đất thêm			Thửa đất bỏ		
TT	Số thứ tự thửa đất thêm	Số thứ tự góc của thửa thêm	Số thứ tự thửa lân cận	TT	Số thứ tự thửa đất bỏ
1					

GHI CHÚ

- 1-2 : Ranh giới, mốc giới thửa đất
- : Ranh đất theo GCN
- CLN : Đất trồng cây lâu năm

TỈ LỆ 1:2000

1 cm trên bản đồ bằng 20 m trên thực địa

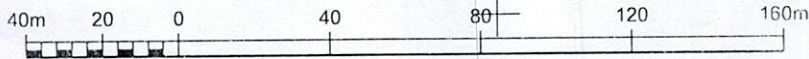

Ngày 10 tháng 11 năm 2023

Người chỉnh lý

Nguyễn Ngọc Quý

Ngày 13 tháng 11 năm 2023

Người kiểm tra

Nguyễn Thanh Vi

Duyệt ngày 18 tháng 11 năm 2023

CHI NHÁNH VĂN PHÒNG ĐKDD PHAN THIẾT

Phó giám đốc phụ trách



Phan Thành Luân